

Arealplan for utstillere

Hall 4 Konferansedel

Ledskjerm

16:9 10X5,6m, pixel pitch 2,5

Informasjon om utstillerealer

- Hvert standard utstillereal er 2 x 2,5 meter, med unntak av arealet merket 33.
- Pris for ett standard utstillereal: kr 18.750,-
- Tilleggsareal utover dette koster kr 10.000,- per areal.
- Pris for utstillerearealet merket 33: kr 80.000,-
- Alle priser for utstillerearealene er inkludert merverdiavgift.

Øvrige kostnader



- Utstillingsmedarbeider: kr 3.000,- per person (Pris for utstillingsmedarbeidere er ikke mva-pliktig.)

Viktig informasjon

- Tegningen viser et foreløpig forslag til plassering – justeringer og tilpasninger er mulig.
- Ved flere interesserte til samme plassering, vil den som har bestilt størst areal bli prioritert.
- Vi forbeholder oss retten til å endre oppsett og plassering ved behov.
- Det er mulig å benytte skjerm for visning av video eller PowerPoint. Dette tilbys gjennom et eksternt firma som leverer profesjonell produksjon, og vil medføre en administrasjonskostnad.

Hall 5 Areal for utstillere

Servering, bord og stoler

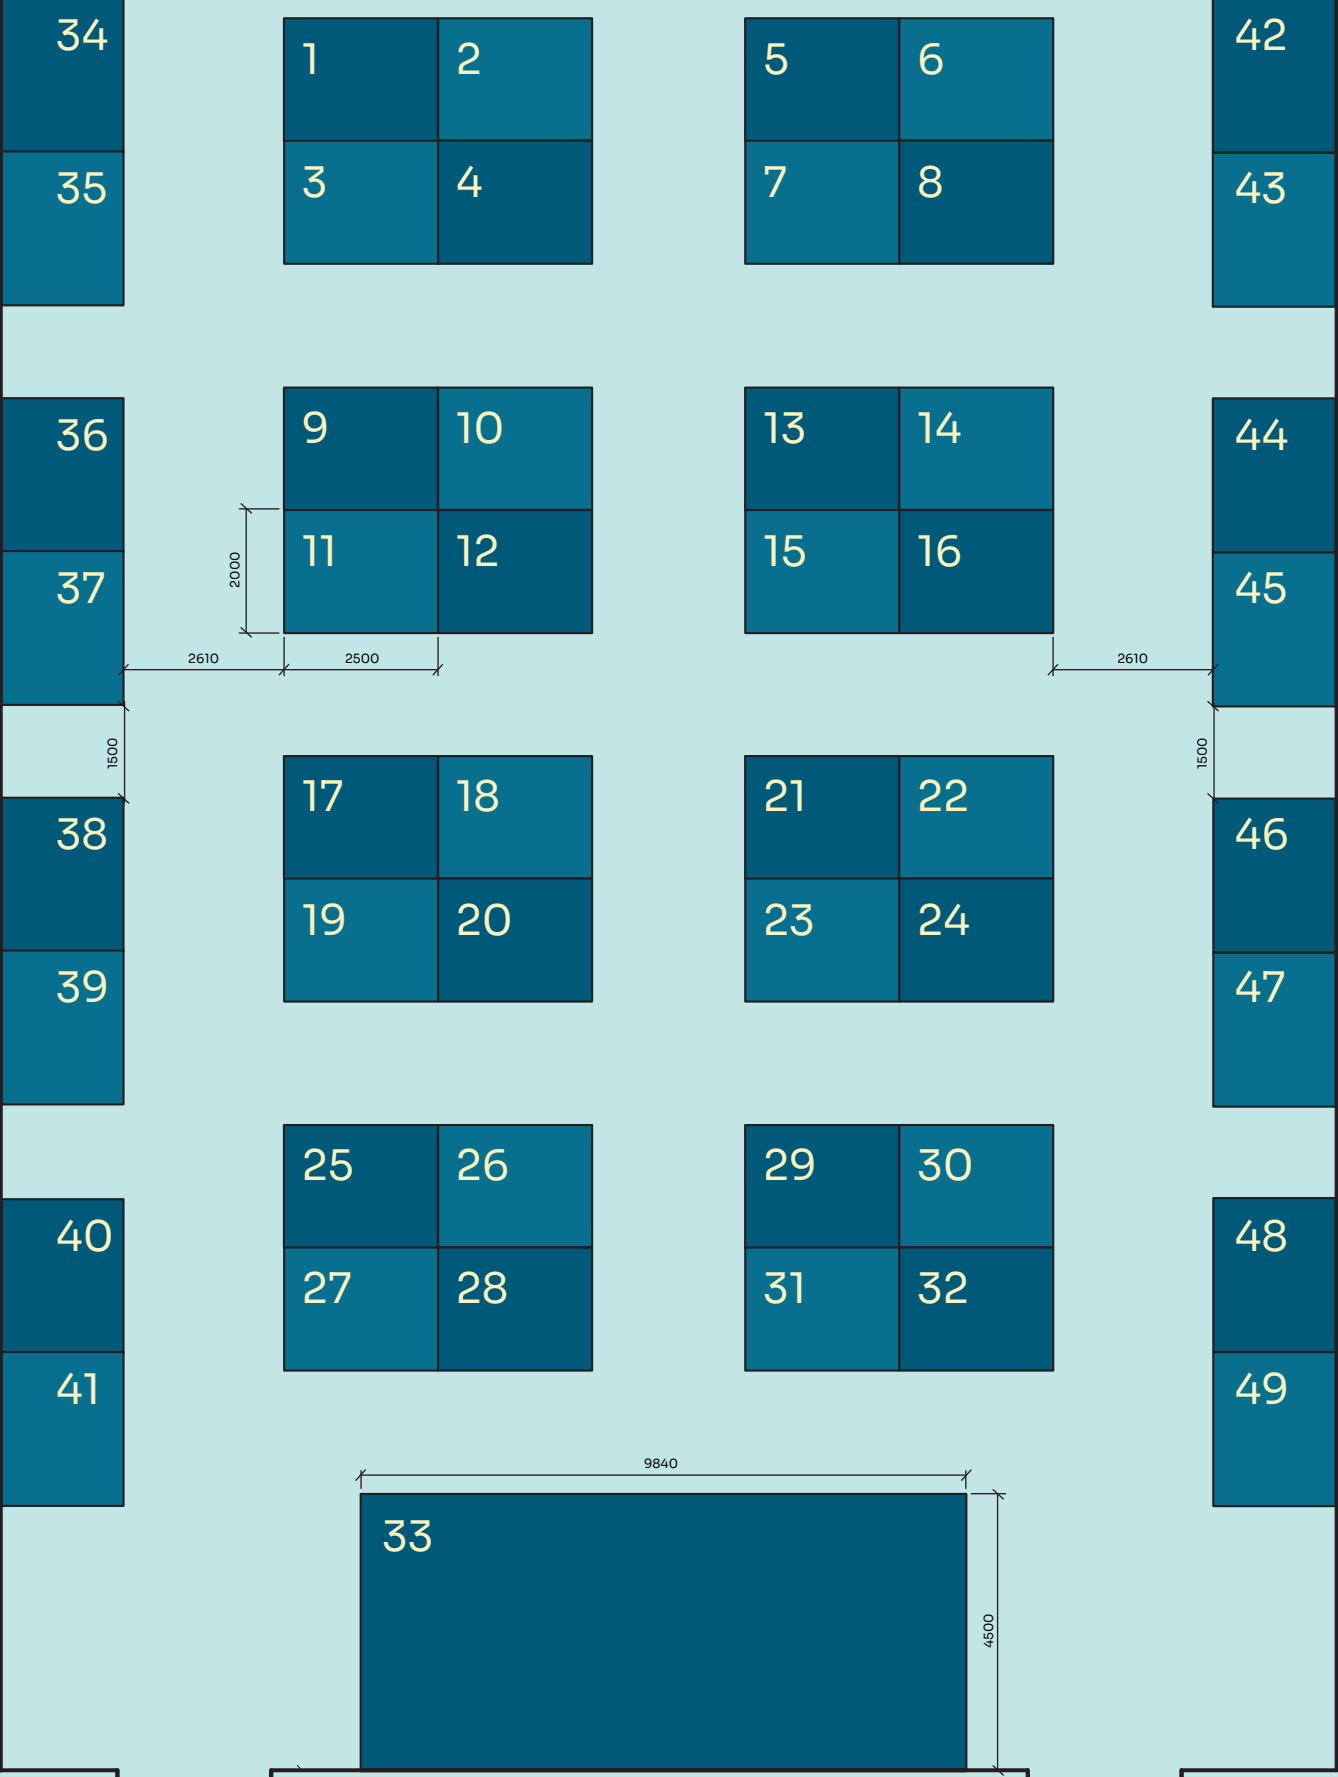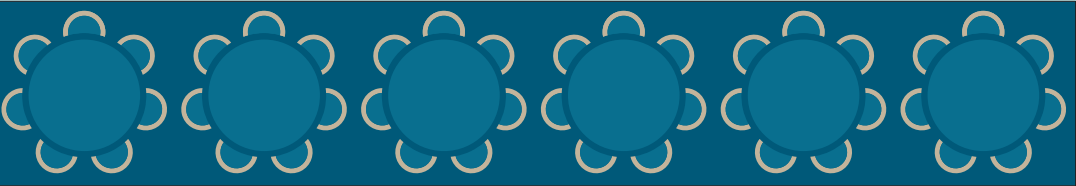

Hall 4
Konferansedel

Hall 5
Areal for
utstillere